



Gemeinde Roßbach

AUSSENBEREICHSSATZUNG "HASELBACH"

LAGEPLAN MIT FESTSETZUNGEN DURCH PLANZEICHEN

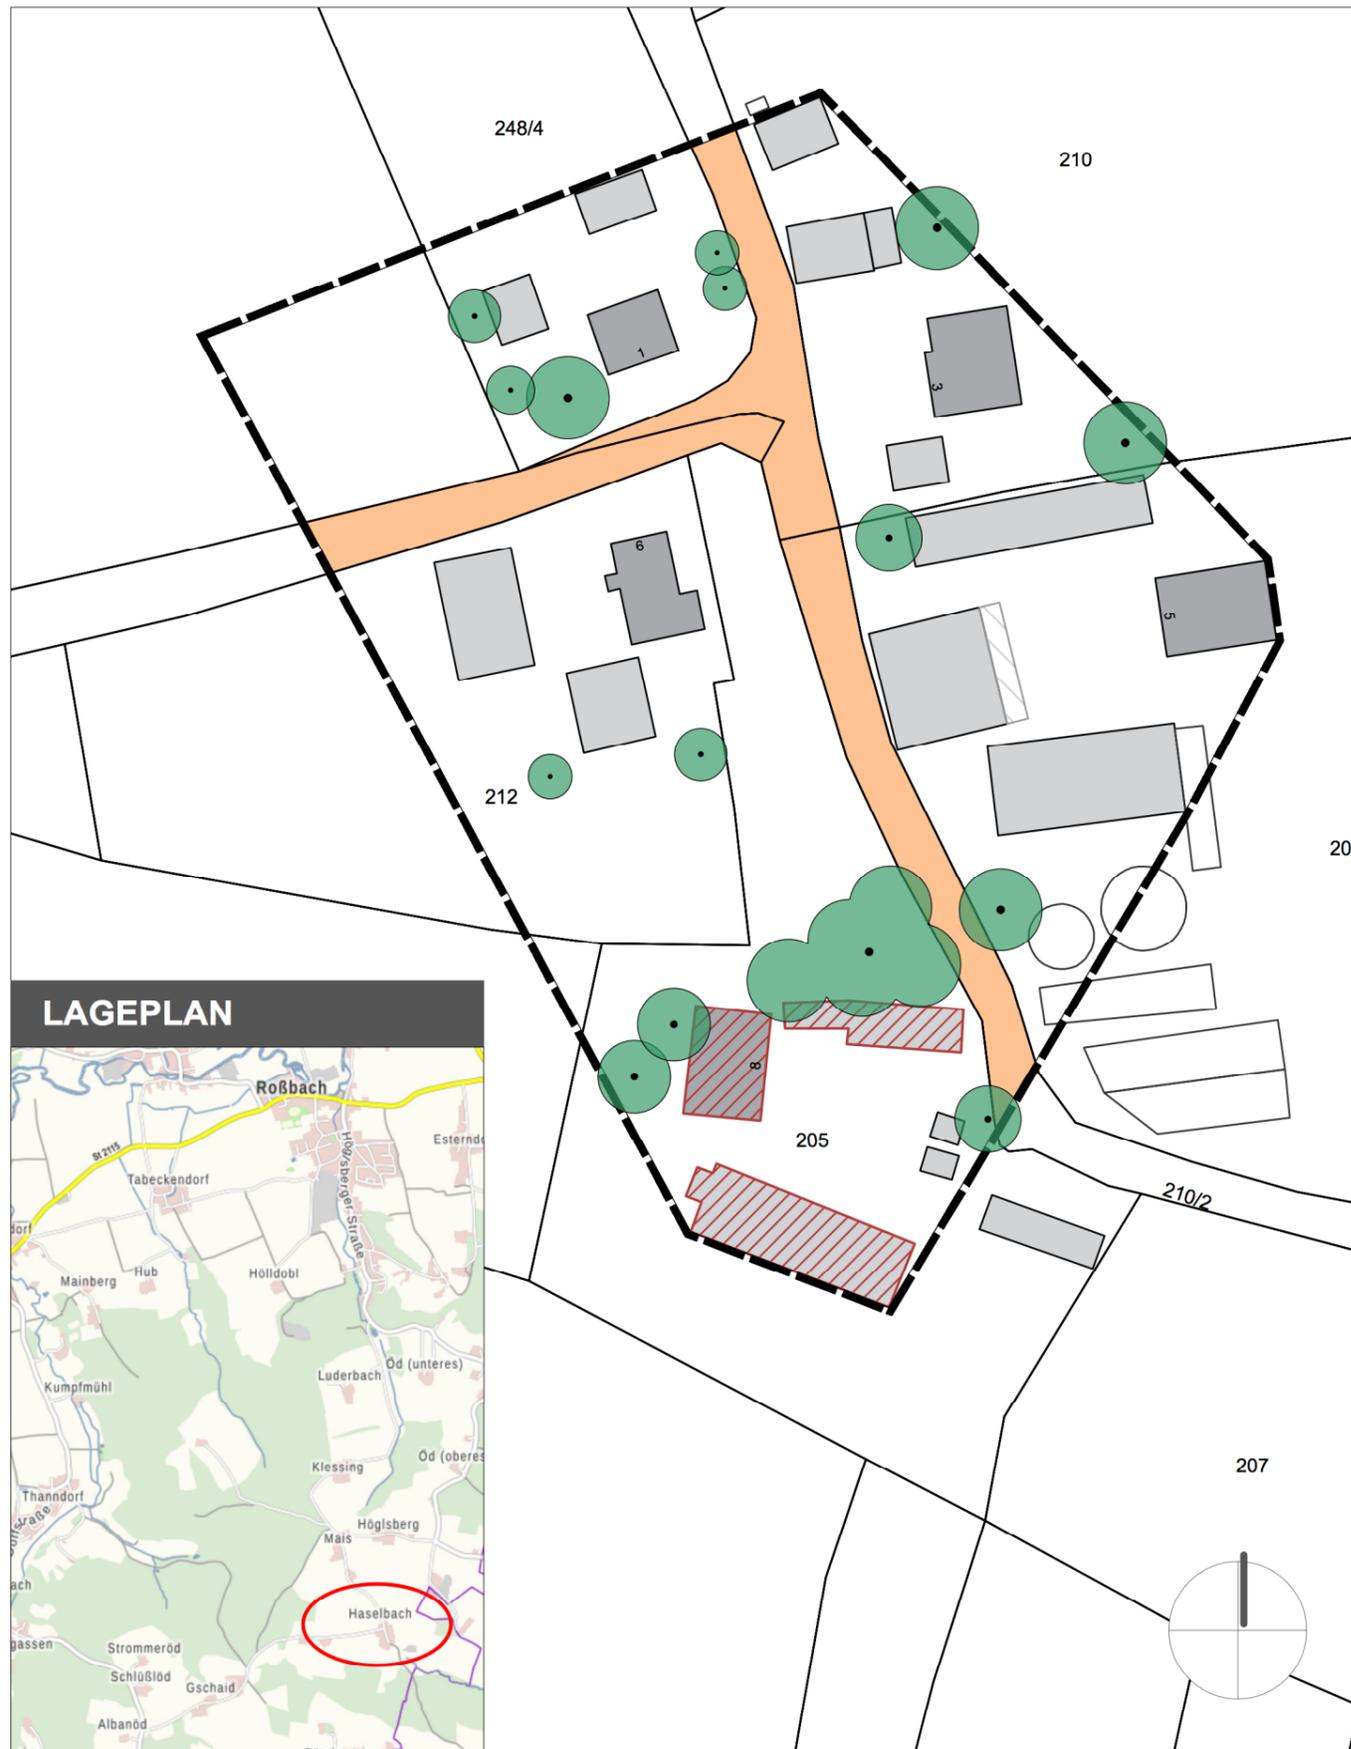

LAGEPLAN

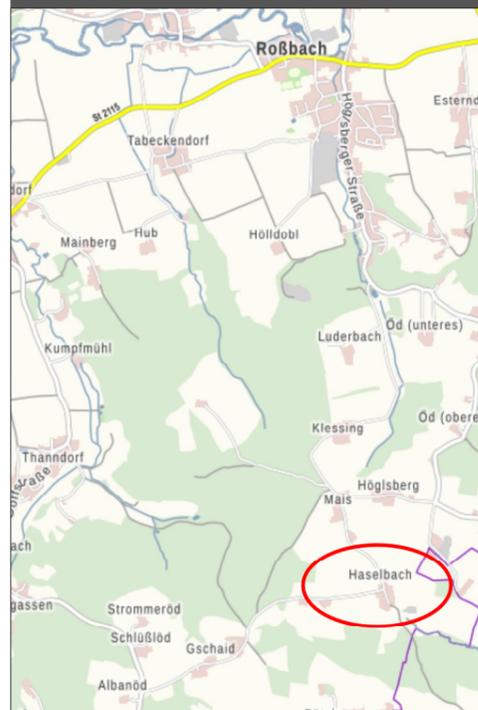

- Sonstige Planzeichen**
 - Umgrenzung des räumlichen Geltungsbereichs der Außenbereichssatzung (Innenkante)
- Hinweise / Nachrichtliche Übernahmen**
 - möglichst zu erhaltender, wertvoller Baumbestand
- bestehende Grundstücksgrenze
- 212 Flurnummer
- Gebäudebestand (Hauptgebäude)
- Gebäudebestand (Nebengebäude)
- Gebäudebestand unter Denkmalschutz
- öffentliche Verkehrsfläche

Fassung vom: **XXX**
Zuletzt geändert: **XXX**
Bearbeitung: Dipl.Ing. Martin Karlstetter

M 1 : 1.000

