




Ansicht Osten

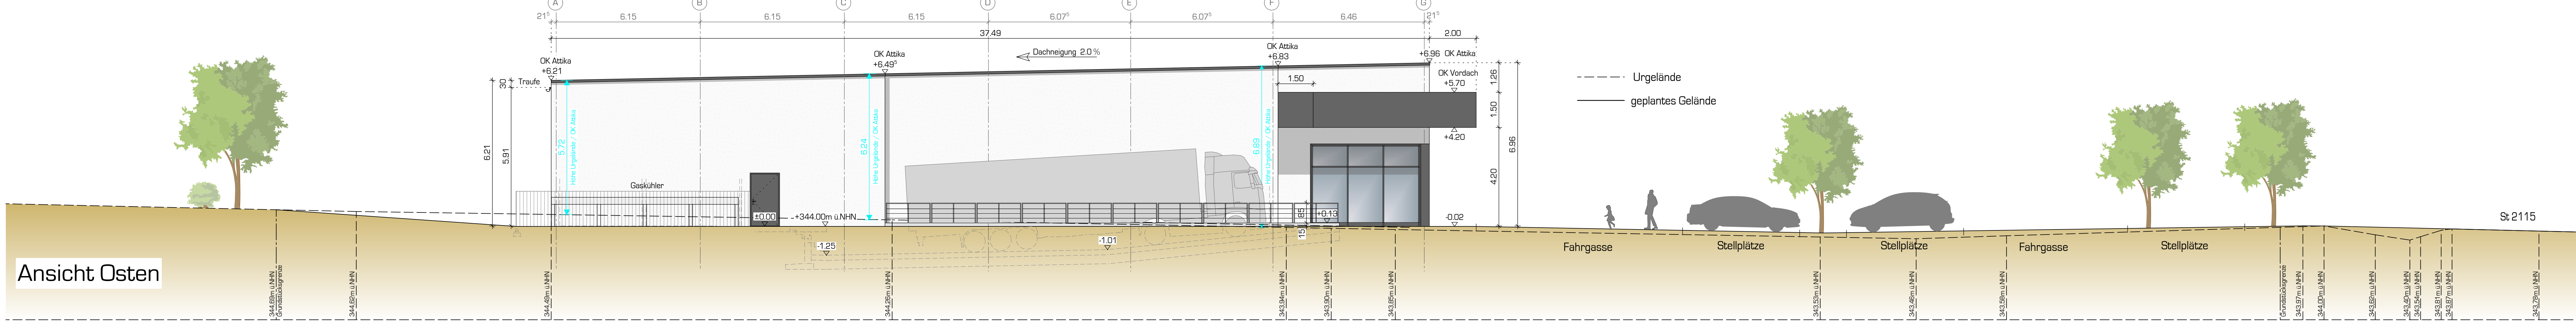


Ansicht Westen

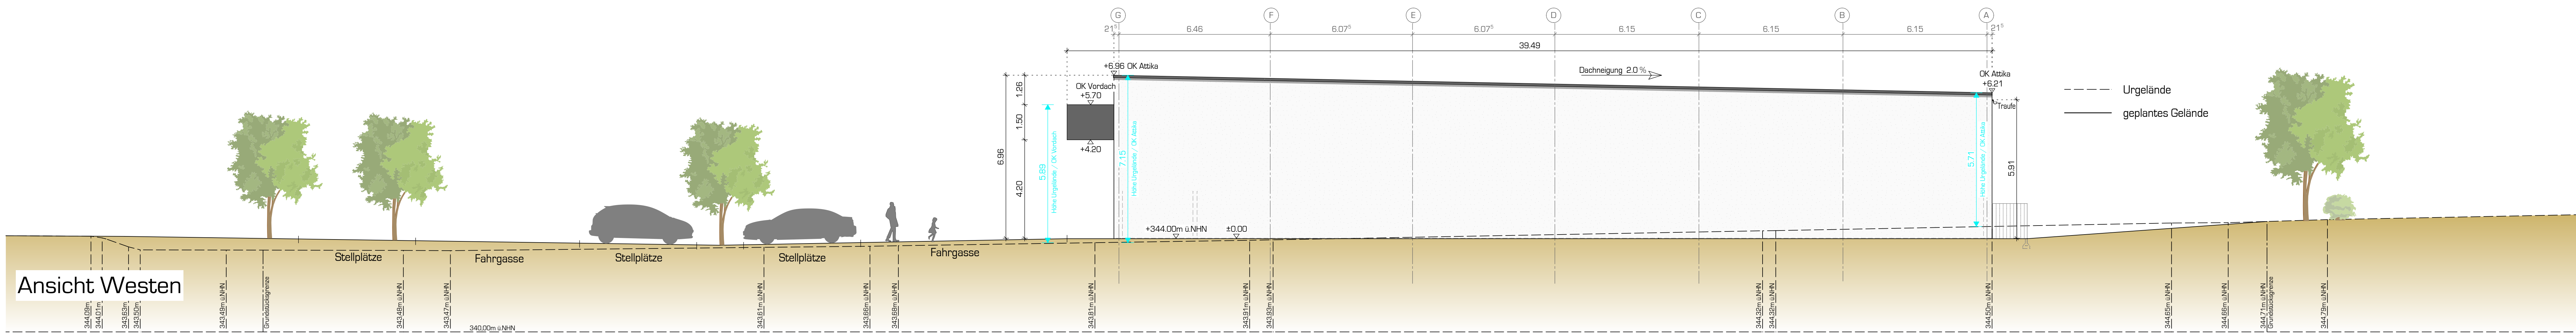

Ansicht Norden

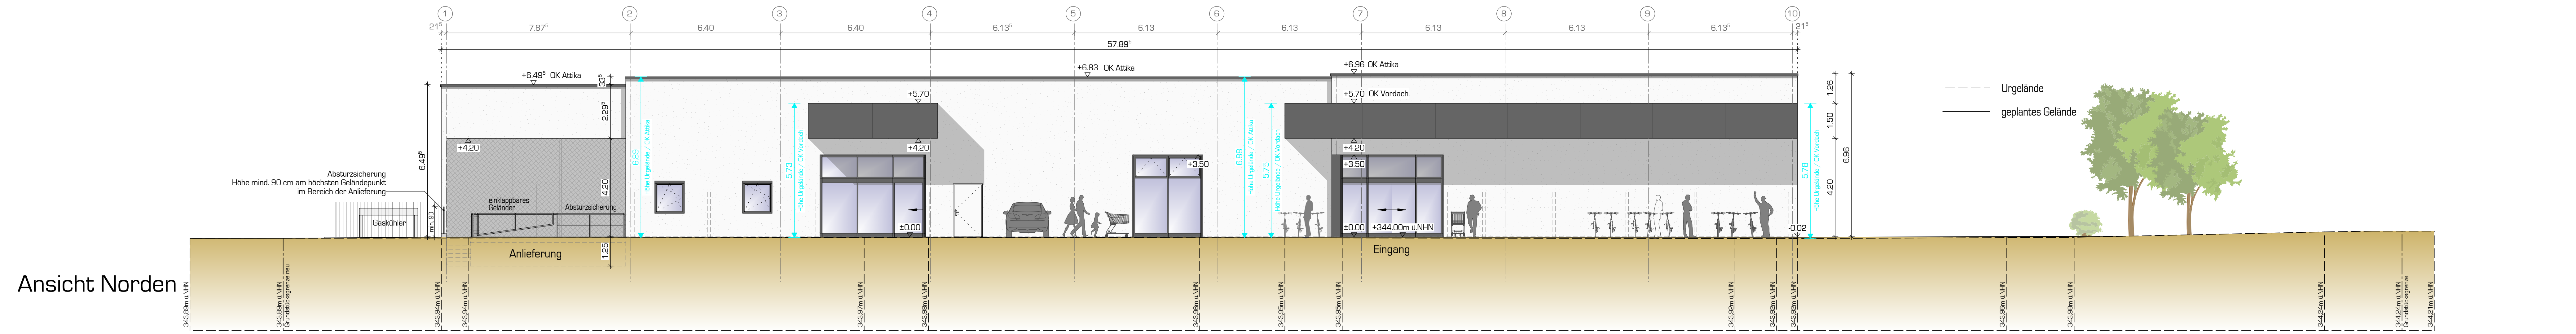

Ansicht Süden

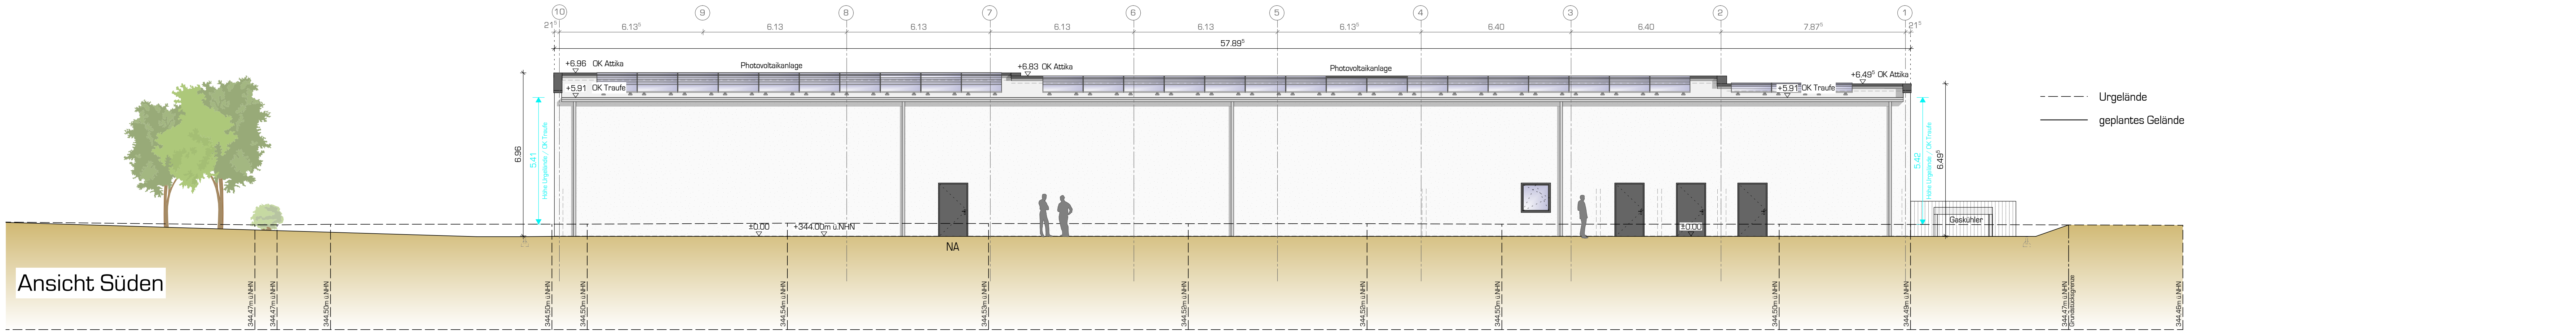

**VORHABEN- UND
ERSCHLIESSUNGSPLAN**
(Ansichten)

zum
vorhabenbezogenen
Bebauungs- mit Grünordnungsplan
"Sondergebiet für Einzelhandel Roßbach-Ost"

Gemeinde : Roßbach
Landkreis : Rottal-Inn
Reg.-Bezirk : Niederbayern

Fassung vom 01.02.2024

AUSFERTIGUNG:
Der vorhabenbezogene Bebauungs- mit Grünordnungsplan "Sondergebiet für Einzelhandel Roßbach-Ost" wird hiermit ausgefertigt.

Roßbach, den

Gemeinde Roßbach
Herr Ludwig Eder (Erster Bürgermeister)

Vorhabensträger
UMG GmbH, Herr Michael Fischer

BEARBEITUNG:
hiw
architekten gmbh
Landshuter Straße 23
D-94315 Straubing
T: 09421 99364-0
F: 09421 99364-24
www.hiwarchitekten.de

Plan-Maßstab
1 : 100