



Schnitt A-A

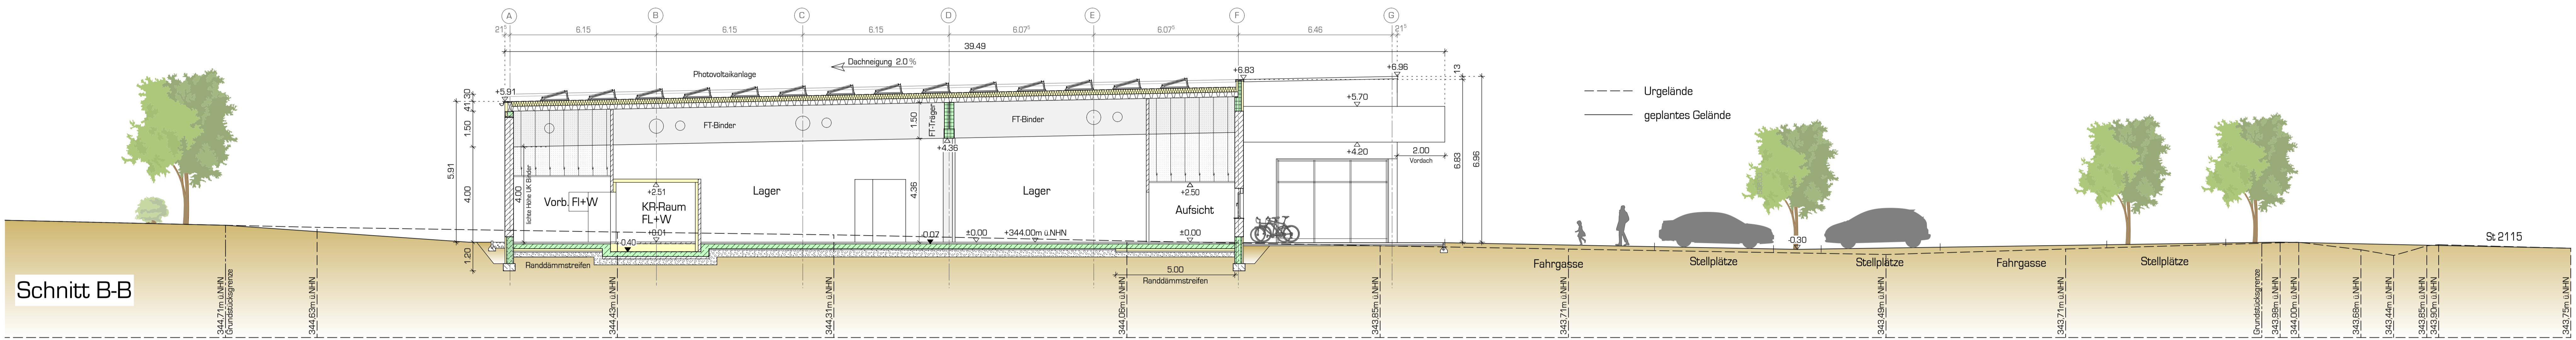

Schnitt B-B

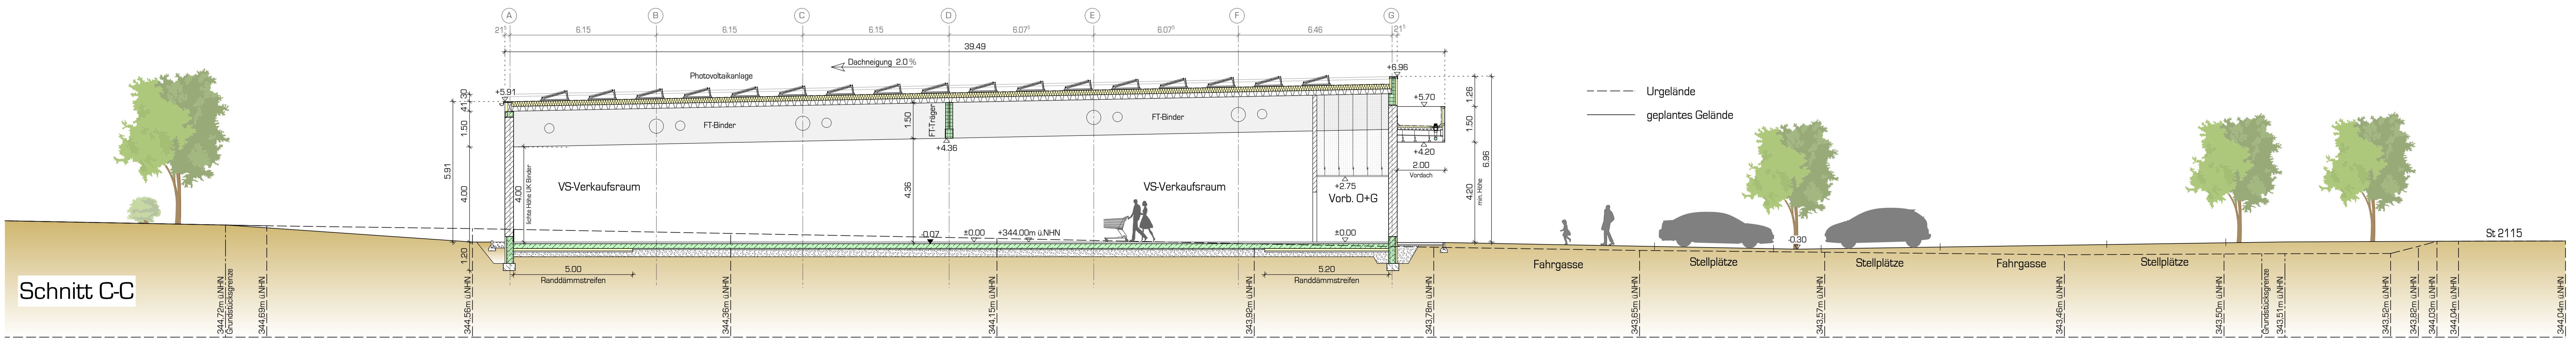

Schnitt C-C

**VORHABEN- UND
ERSCHLIESSUNGSPLAN**
(Schnitte)
zum
vorhabenbezogenen
Bebauungs- mit Grünordnungsplan
"Sondergebiet für Einzelhandel Roßbach-Ost"

Gemeinde : Roßbach
Landkreis : Rottal-Inn
Reg.-Bezirk : Niederbayern

Fassung vom 19.10.2023

AUSFERTIGUNG:
Der vorhabenbezogene Bebauungs- mit Grünordnungsplan "Sondergebiet für Einzelhandel Roßbach-Ost" wird hiermit ausgefertigt.

Roßbach, den

Gemeinde Roßbach: Herr Ludwig Eder (Erster Bürgermeister) Vorhabensträger: UMG GmbH, Herr Michael Fischer

BEARBEITUNG:
hiw
architekten gmbh
Landshuter Straße 23
D-94315 Straubing
T: 09421 96364-0
F: 09421 96364-24
www.hiwarchitekten.de

Plan-Maßstab
1 : 100